Dr. Schaepmanlaan 18

0 5 m

Begane grond

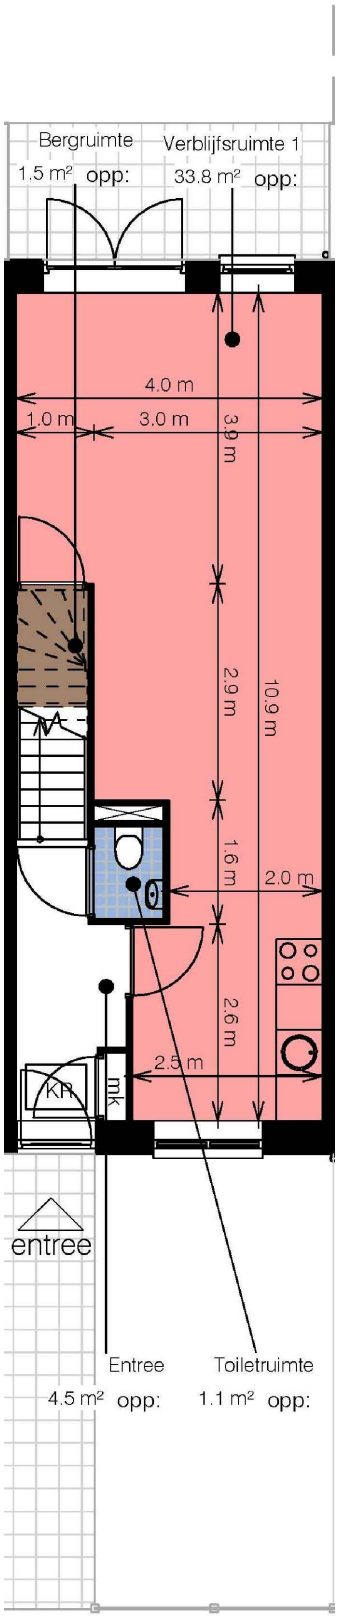

Verdieping

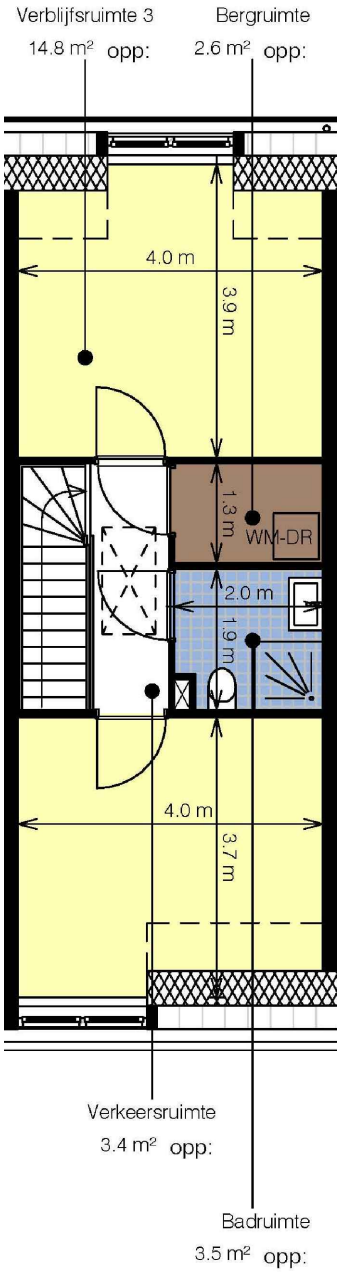

Zolder

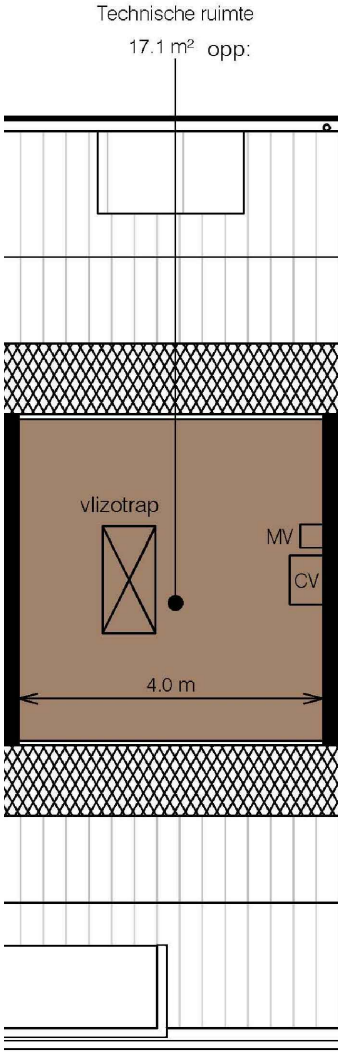

project	Dr. Schaepmanlaan Zeist	schaal	1:100
projectnummer	1585	datum	22-04-2015
onderwerp	Verhuurtekening	formaat	A4

BRAAKSMA & ROOS
ARCHITECTENBUREAU