Dr. Schaepmanlaan 39

0 5 m

Begane grond

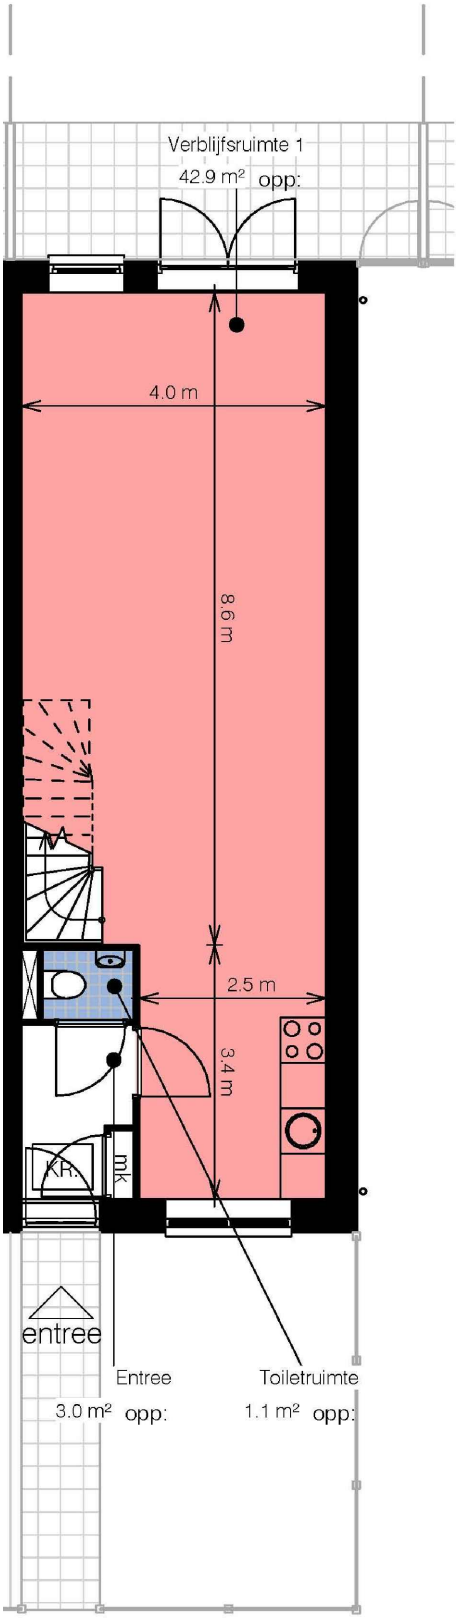

Verdieping

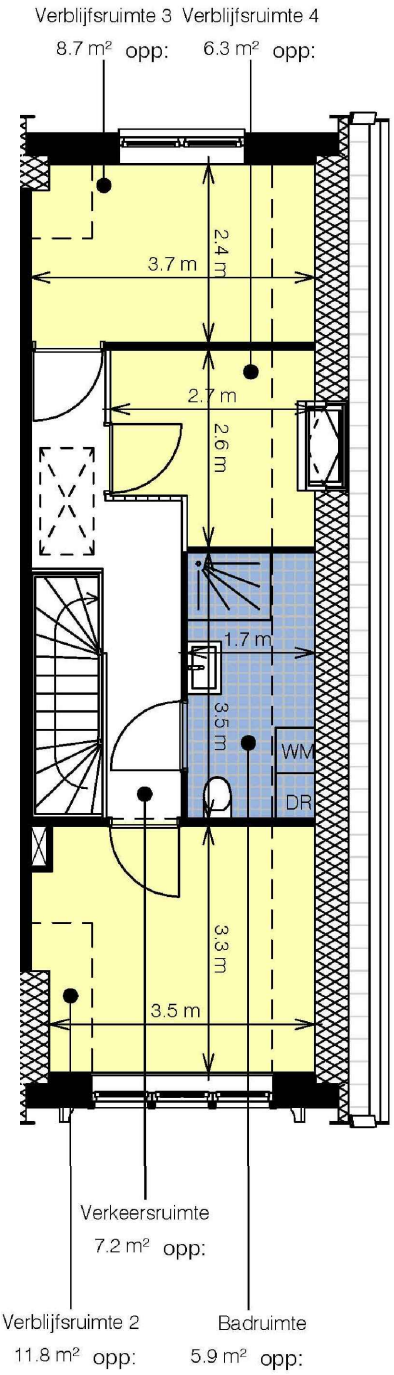

Zolder

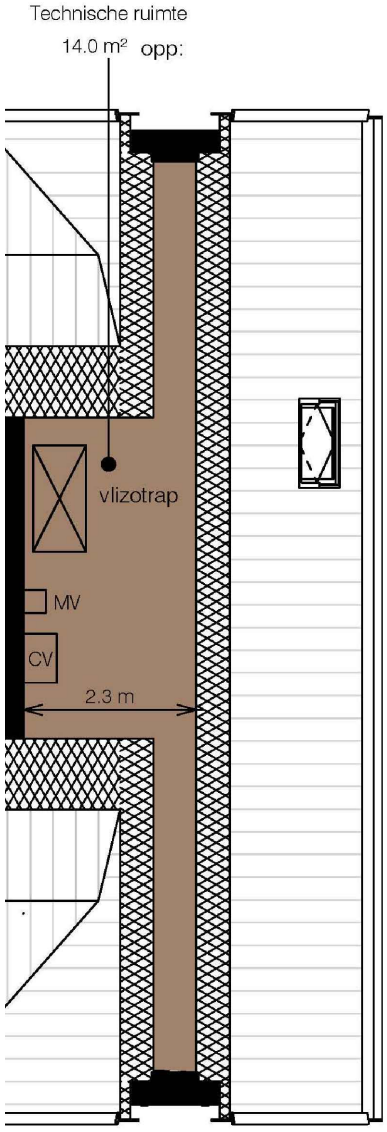

project	◦ Dr. Schaepmanlaan Zeist	schaal	◦ 1:100
projectnummer	◦ 1585	datum	◦ 22-04-2015
onderwerp	◦ Verhuurtekening	formaat	◦ A4

BRAAKSMA & ROOS
ARCHITECTENBUREAU